


LEGENDA IMPIANTO IDRICO-SANITARIO E CDZ


-  INDICAZIONE POSIZIONE UNITA' ESTERNA DI CONDIZIONAMENTO (SOLO PREDISPOSIZIONE TUBAZIONI)
-  INDICAZIONE POSIZIONE UNITA' INTERNA DI CONDIZIONAMENTO (SOLO PREDISPOSIZIONE TUBAZIONI)
-  COLLETTORE RISCALDAMENTO
-  COLLETTORE IDRICO
-  SCALDASALVIETTE

LEGENDA IMPIANTO ELETTRICO

-  PUNTO LUCE A SOFFITTO
-  PUNTO LUCE A PARETE
-  INTERRUTTORE UNIPOLARE
-  DEVIATORE UNIPOLARE
-  INVERTITORE
-  PRESA DI CORRENTE NOMINALE 10/16A
-  PRESA DI CORRENTE UNEL
-  PRESA DI CORRENTE UNEL con interruttore sezionale nel OE
-  PRESA STAGNA
-  TERMOSTATO MASTER - TERMOSTATO
-  PRESA TV
-  PRESA SATELLITARE
-  PREDISPOSIZIONE PER LINEA TELEFONICA
-  PRESA DATI RJ45
-  PULSANTE CAMPANELLO
-  PULSANTE CON TIRANTE
-  RONZATORE
-  SUONERIA
-  PUNTO CON TORCIA ESTRAIBILE DI EMERGENZA
-  QUADRO ELETTRICO GENERALE
-  VIDEOCITOFONO
-  CENTRALINA ANTINTRUSIONE
-  TASTIERA
-  RILEVATORE A CONTATTO MAGNETICO
-  SIRENA AUTOALIMENTATA DI SEGNALE ALLARME ANTINTRUSIONE
-  SCATOLA DA INCASSO TIPO 503 E/O SIMILARE IDONEI ALLA INSTALLAZIONE E COLLEGAMENTO DEL SENSORE PER IMPIANTO ANTINTRUSIONE VOLUMETRICO
-  COMANDO SALISCENDI FRANGISOLE
-  N.B. Prevedere motorizzazione di tutti i frangisole con punto di comando generale all'ingresso
-  COMANDO PER CONTROLLO REMOTO TRAMITE SMARTPHONE (utilizzando l'APP HOME + CONTROL)

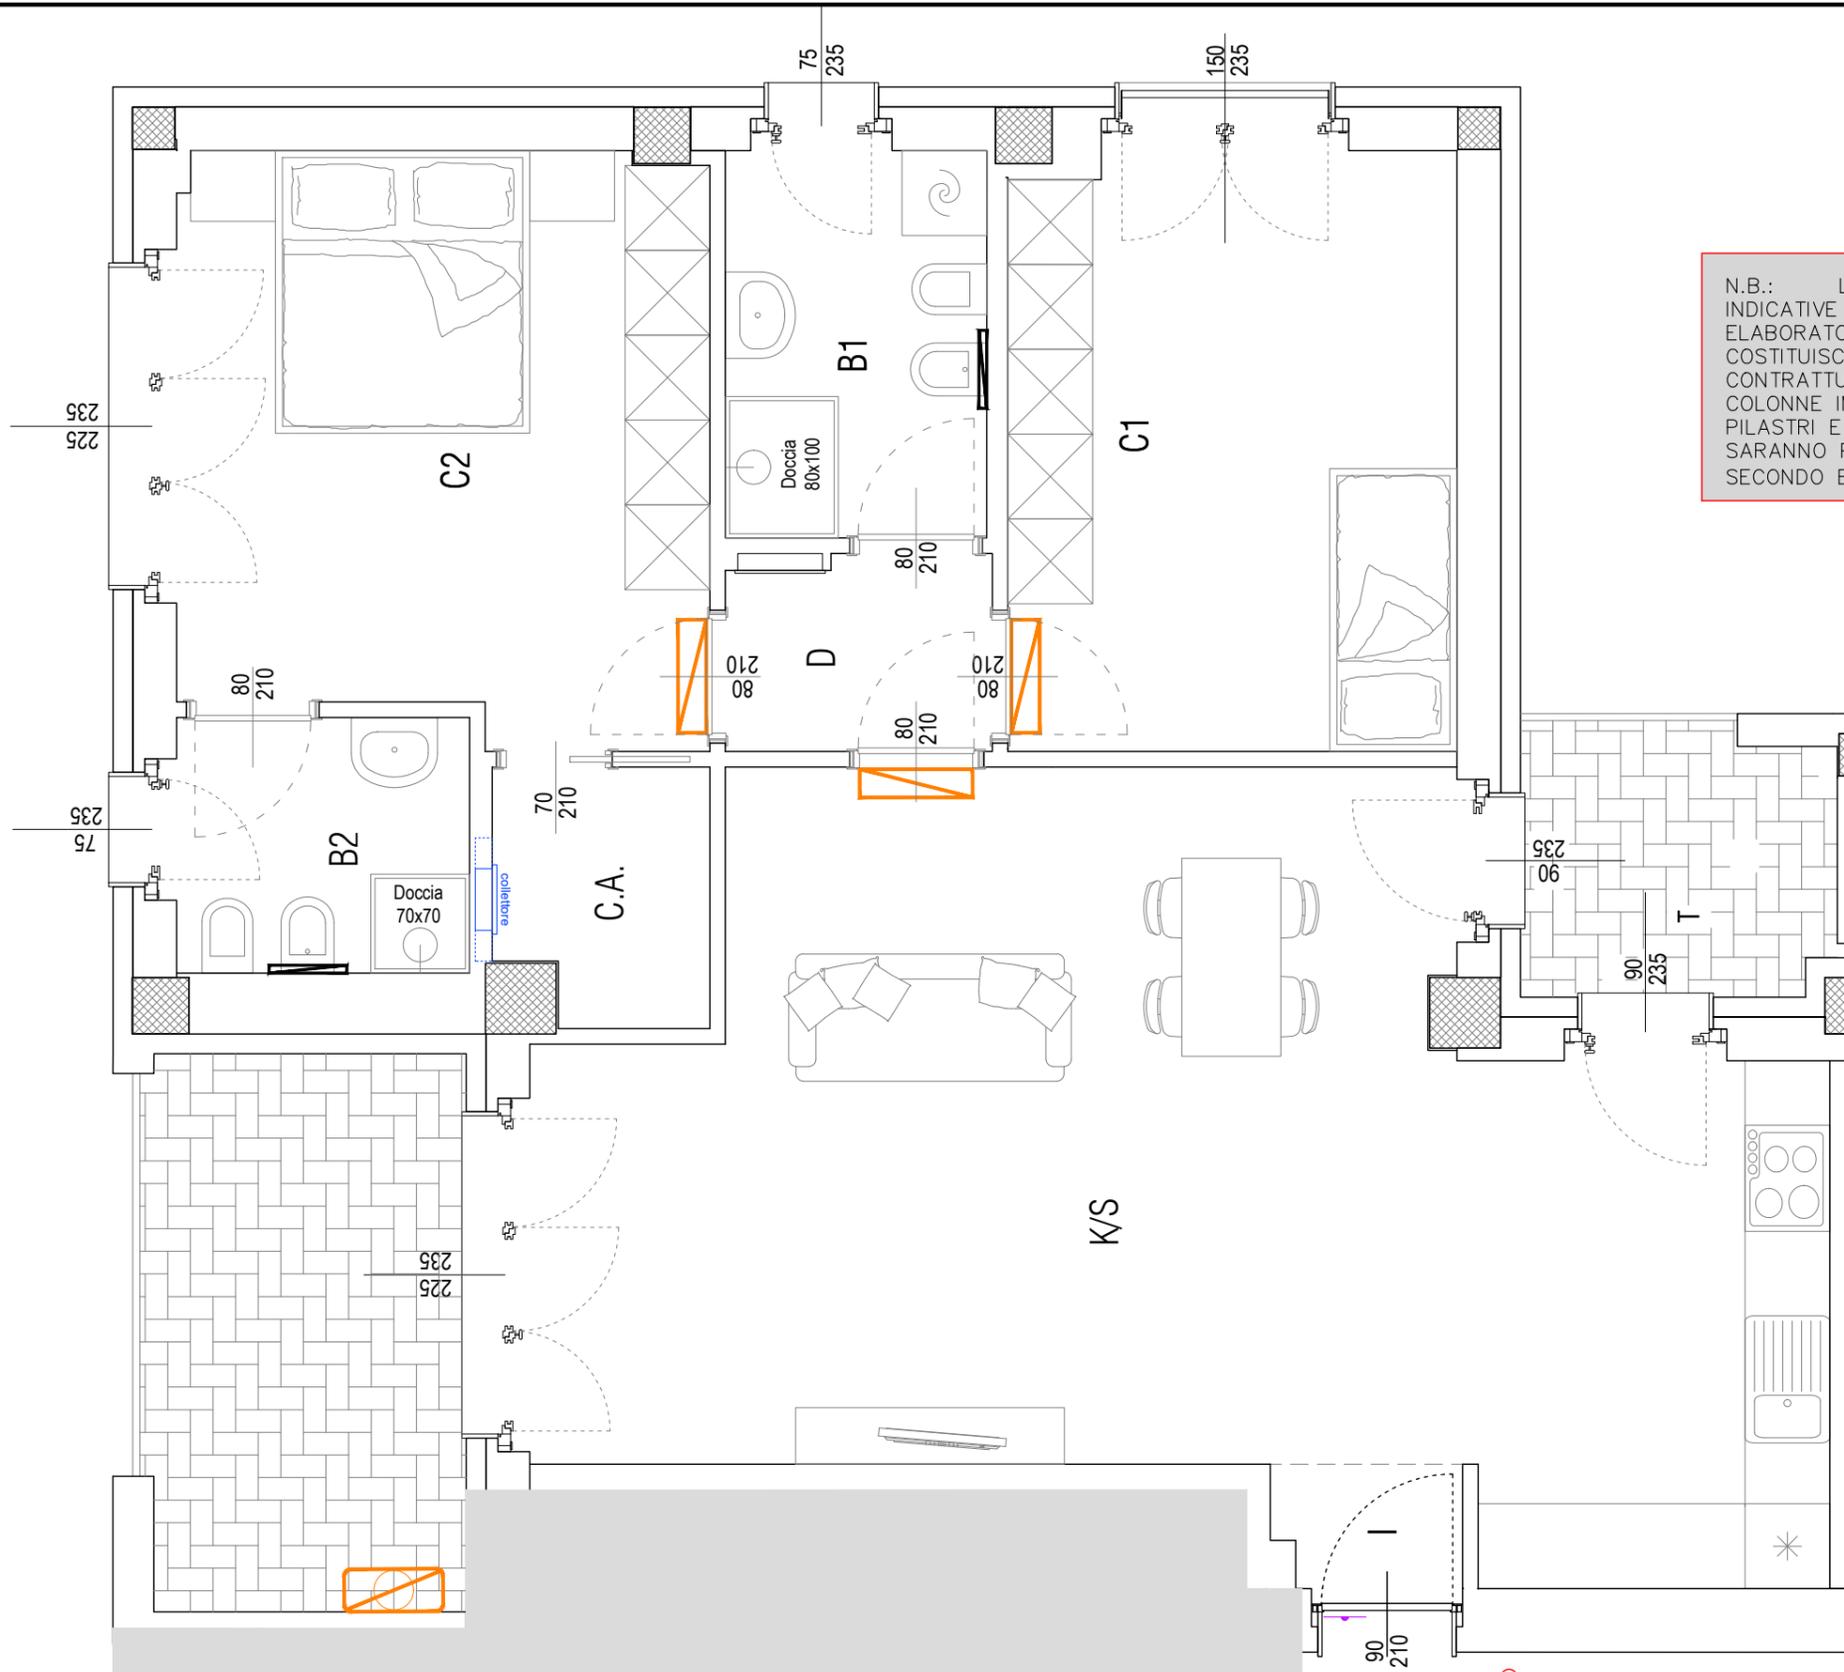

Area ARU
torre
 via Enrico Acerbi, 46
 Milano

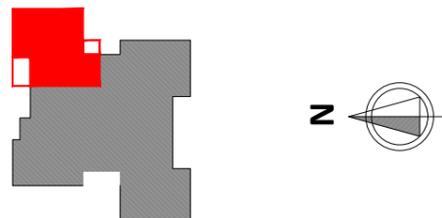

Piano Quinto
APPARTAMENTO
E5.5

Socio assegnatario:

Data:

Note:

COLORE PLACCHE:

- BIANCHE**
- NERE**

Firma per accettazione:

Scala 1:50

Progetto impianti