



N.B.: LE MISURE SONO INDICATIVE E IL PRESENTE ELABORATO NON COSTITUISCE DOCUMENTO CONTRATTUALE. COLONNE IMPIANTISTICHE, PILASTRI E VANI TECNICI SARANNO POSIZIONATI SECONDO EFFETTIVA NECESSITA'.

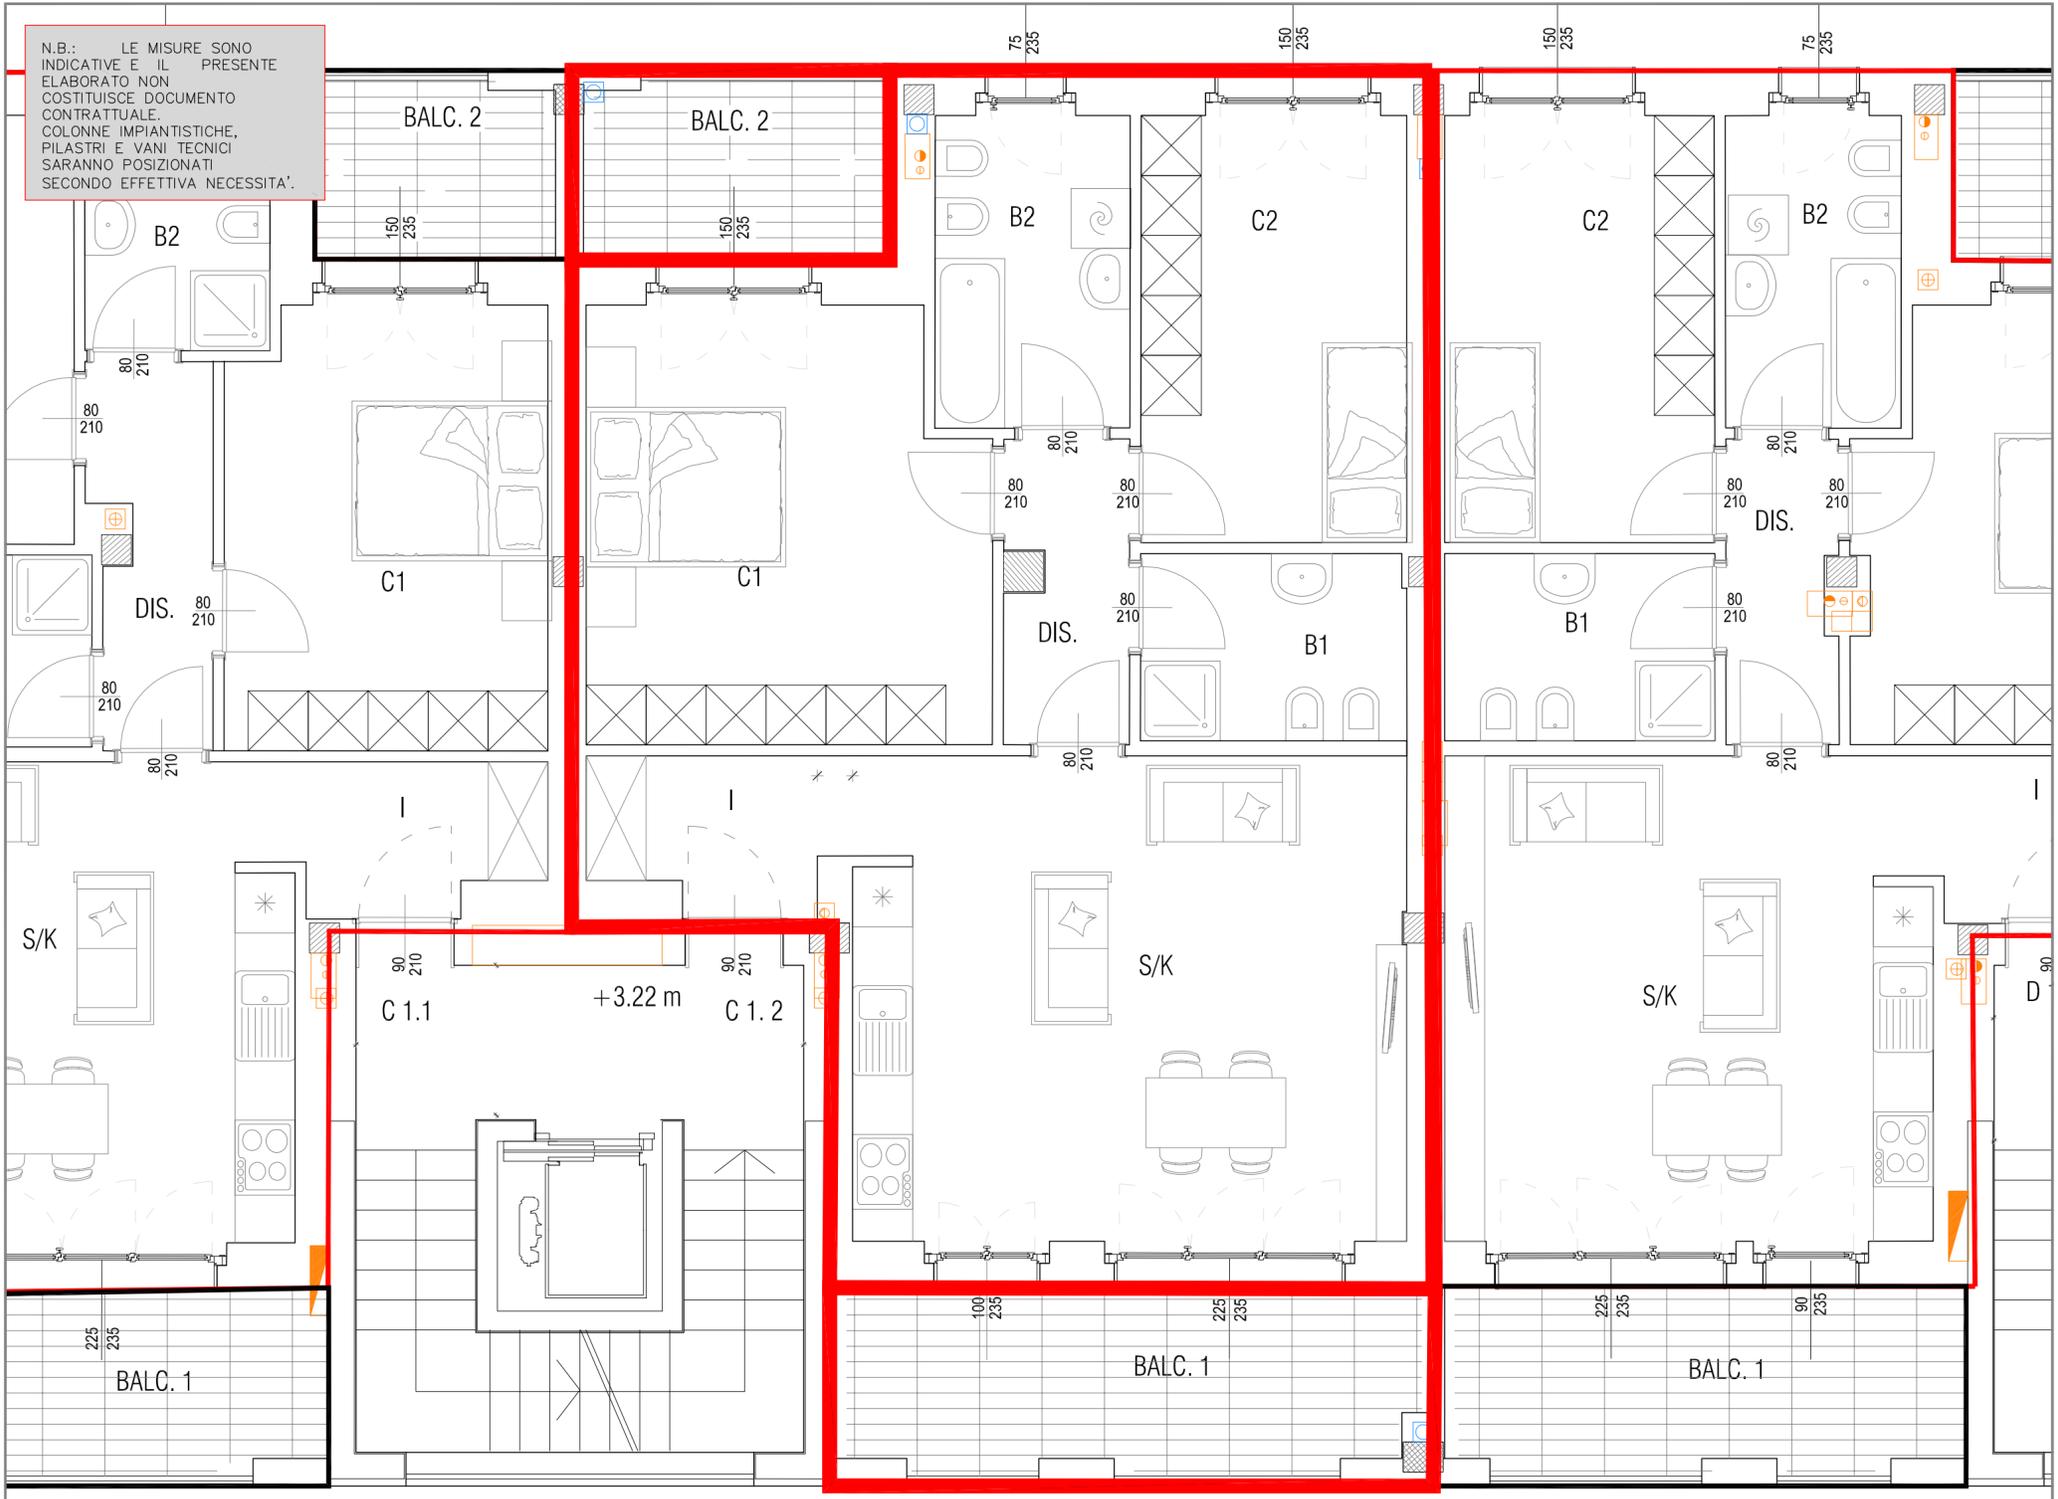

**Area ARU**  
via Enrico Acerbi, 46  
Milano

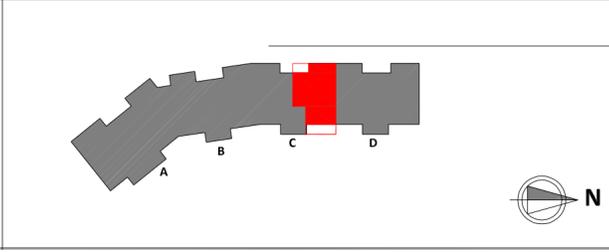

**Piano Primo**  
**APPARTAMENTO**  
**C1.2**

**Socio assegnatario:**

**Data:**

**Note:**

**Firma per accettazione:**

**Scala 1:50** **Progetto architettonico**