


N.B.: LE MISURE SONO INDICATIVE E IL PRESENTE ELABORATO NON COSTITUISCE DOCUMENTO CONTRATTUALE. COLONNE IMPIANTISTICHE, PILASTRI E VANI TECNICI SARANNO POSIZIONATI SECONDO EFFETTIVA NECESSITA'.

Area ARU
via Enrico Acerbi, 46
Milano

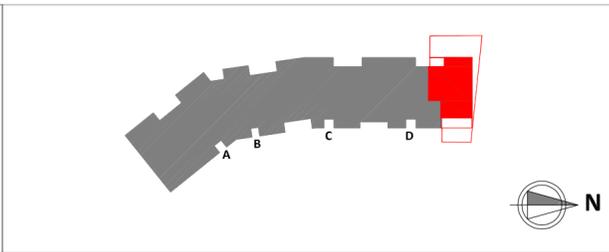

Piano Terra
APPARTAMENTO
DT.2


Socio assegnatario:

Data:

Note:

Firma per accettazione:

Scala 1:50 **Progetto architettonico**

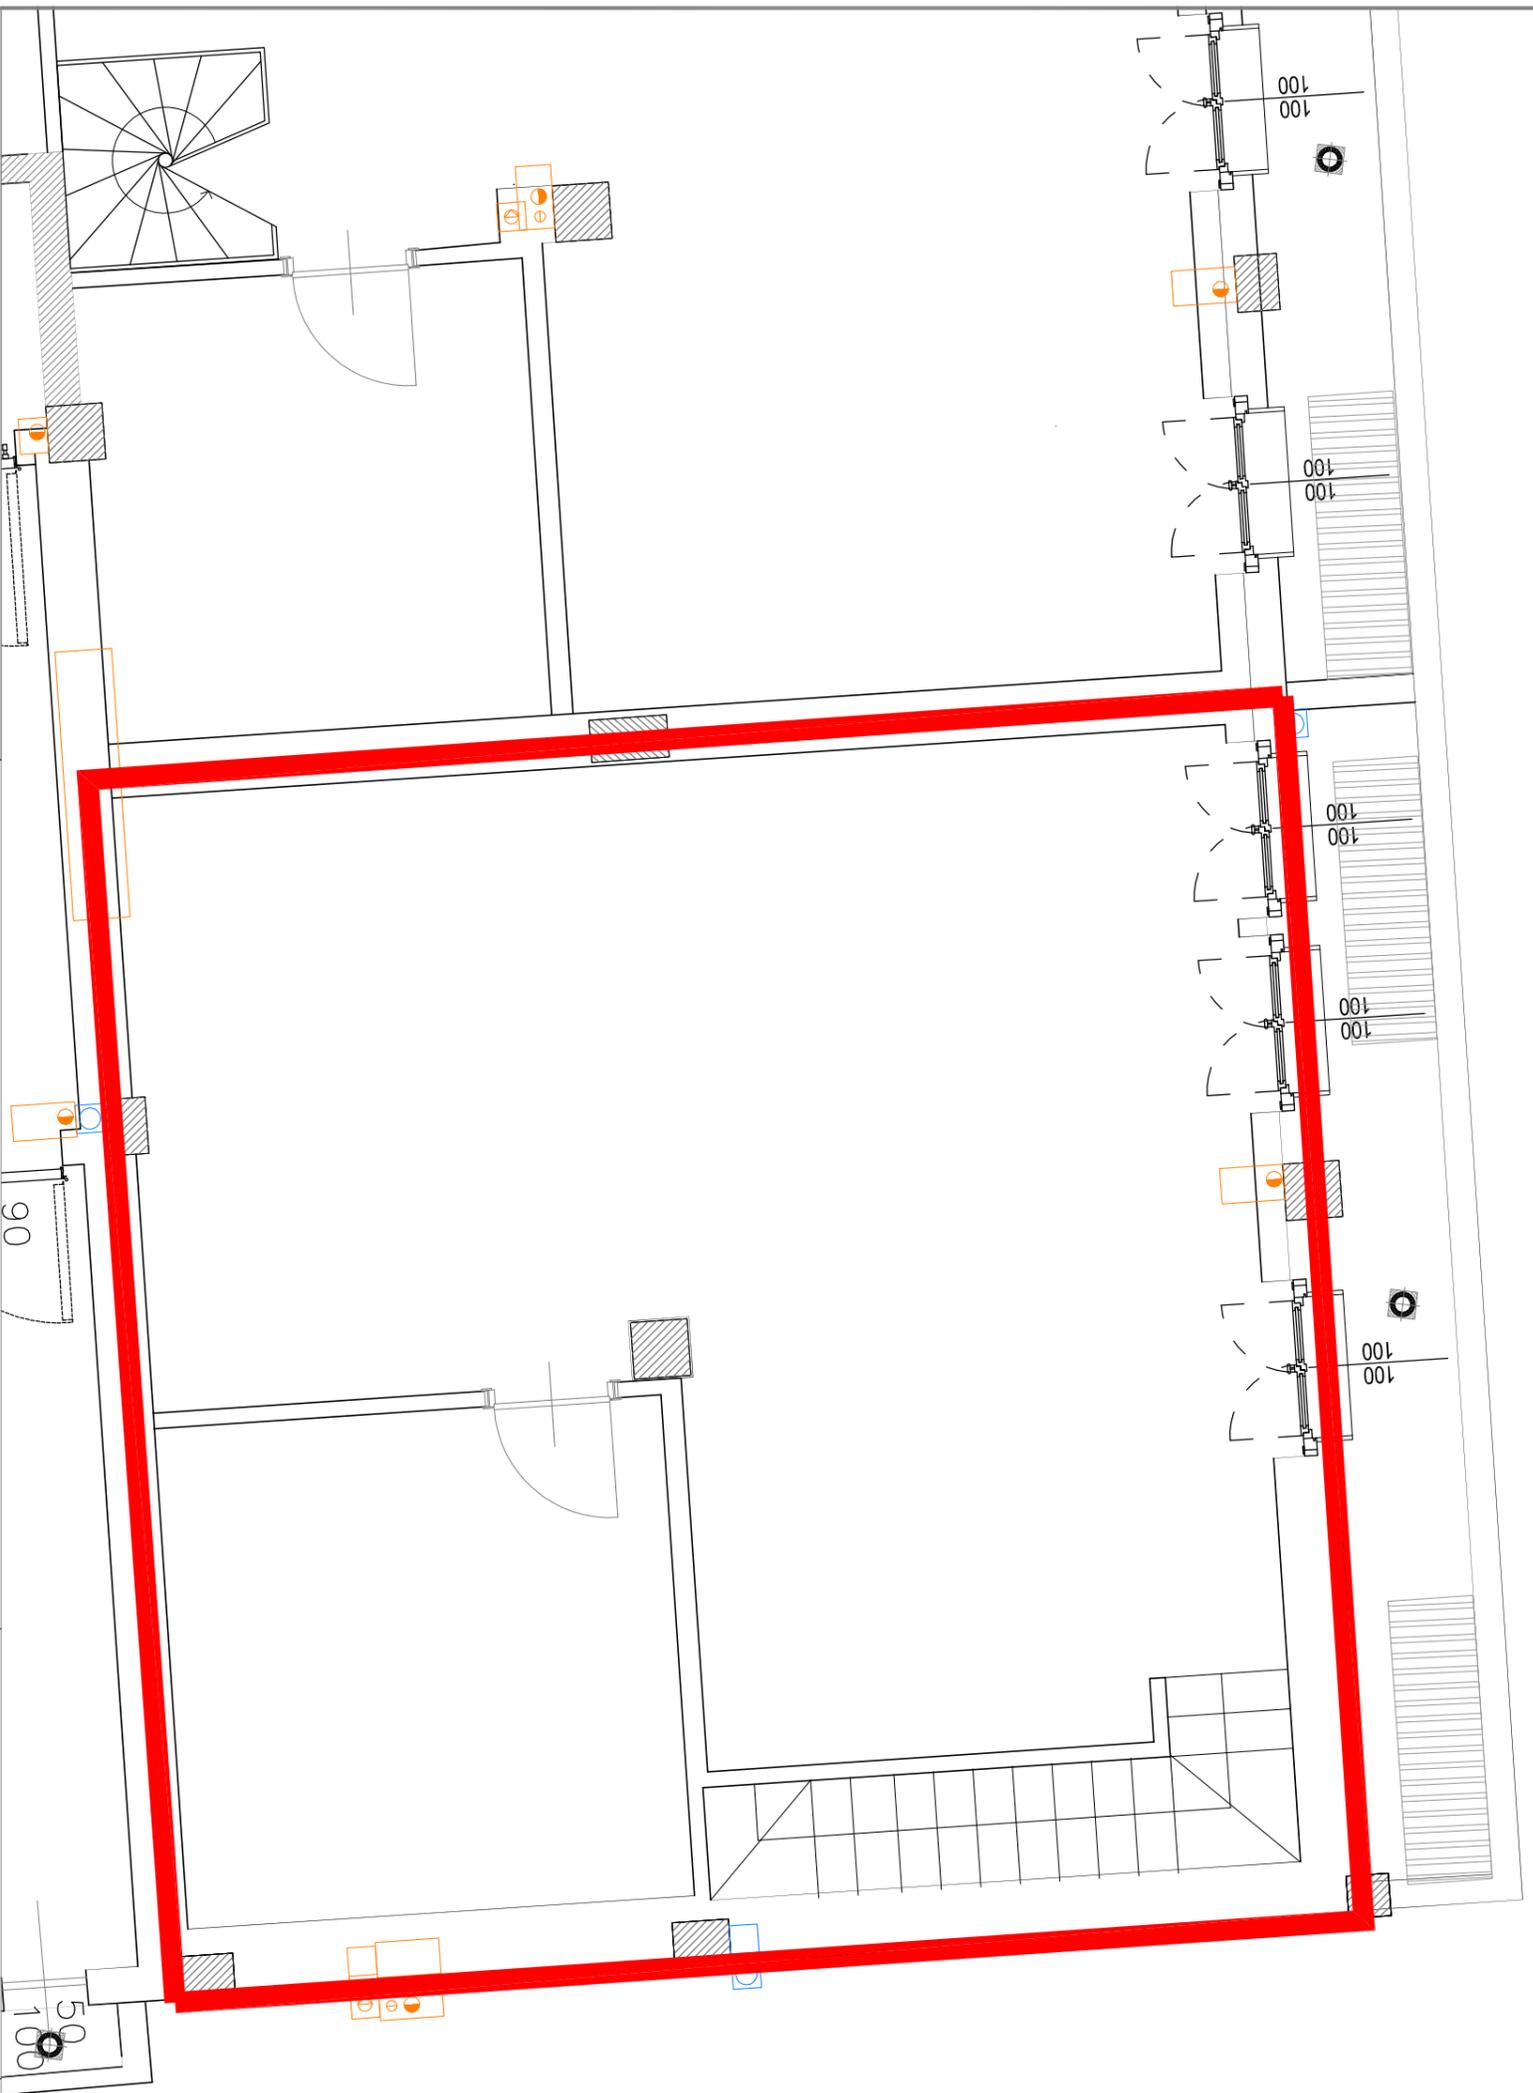

Area ARU
 via Enrico Acerbi, 46
 Milano

Piano Interrato
APPARTAMENTO
DT.2

Socio assegnatario:

N.B.: LE MISURE SONO
 INDICATIVE E IL PRESENTE
 ELABORATO NON
 COSTITUISCE DOCUMENTO
 CONTRATTUALE.
 COLONNE IMPIANTISTICHE,
 PIASTRI E VANI TECNICI
 SARANNO POSIZIONATI
 SECONDO EFFETTIVA NECESSITA'.

Data:

Note:

Firma per accettazione:

Scala 1:50

Progetto architettonico

